




HAUS C

WOHNUNGEN C1.2, C2.2, C3.2

1., 2. & 3. OBERGESCHOSS
 2 ZIMMER

Zimmer	qm
Wohnen & Essen	10,59
Schlafen	10,17
Kochen	3,19
Bad	6,10
Flur	2,80
Balkon (1/2)	2,45
Wohnfläche gesamt *	35,30
Nutzfläche	37,75

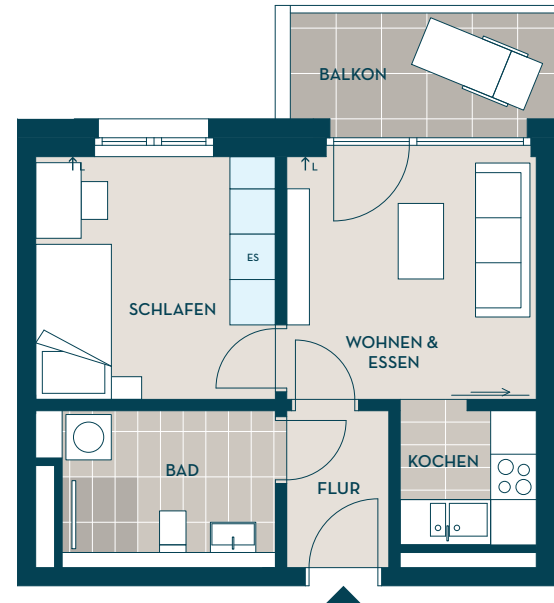


Vertrieb

VON POLL IMMOBILIEN
 Galgenbergstraße 11
 93053 Regensburg
 0941 / 44 80 26 - 26
 regensburg@von-poll.com


ES Einbauschränke gemäß Baubeschreibung

→ Kontrollierte Wohnraumlüftung mit Wärmrückgewinnung (Abdeckung ca. 40 cm unter Decke)

* Flächenberechnung gemäß Wohnflächenverordnung - WoFIV. Die dargestellten Küchen, Waschmaschinen und Möbel sind nicht im Lieferumfang enthalten, sofern sich nicht aus der Baubeschreibung etwas anderes ergibt. Balkone und Loggien werden zu 50% und Terrassen zu 25% angerechnet.

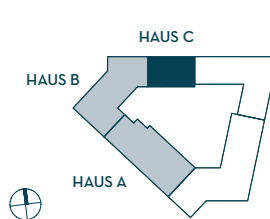

Lage im Projekt

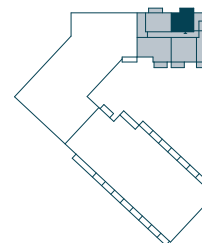

Lage im Gebäude



Maßstab 1/100